

UL. SIDORSKA

UL. SIDORSKA

UL. SIDORSKA

LEGENDA

- 1. DOM STUDENTA PSW
- 2. HALA PSW
- 3. EKO-AGRO-TECH PSW
- 4. BUDYNEK PLYWALNI OTWARTEJ
- 5. CPN
- 6. BUDYNEK SĄSIEDNI



HYDRANT



WEJŚCIE DO BUDYNKU




PRZECIWPÓŻAROWY WYŁĄCZNIK PRĄDU



MIEJSCE ZBIÓRKI DO EWAKUACJI

H budynku = 12,00m – BUDYNEK NISKI

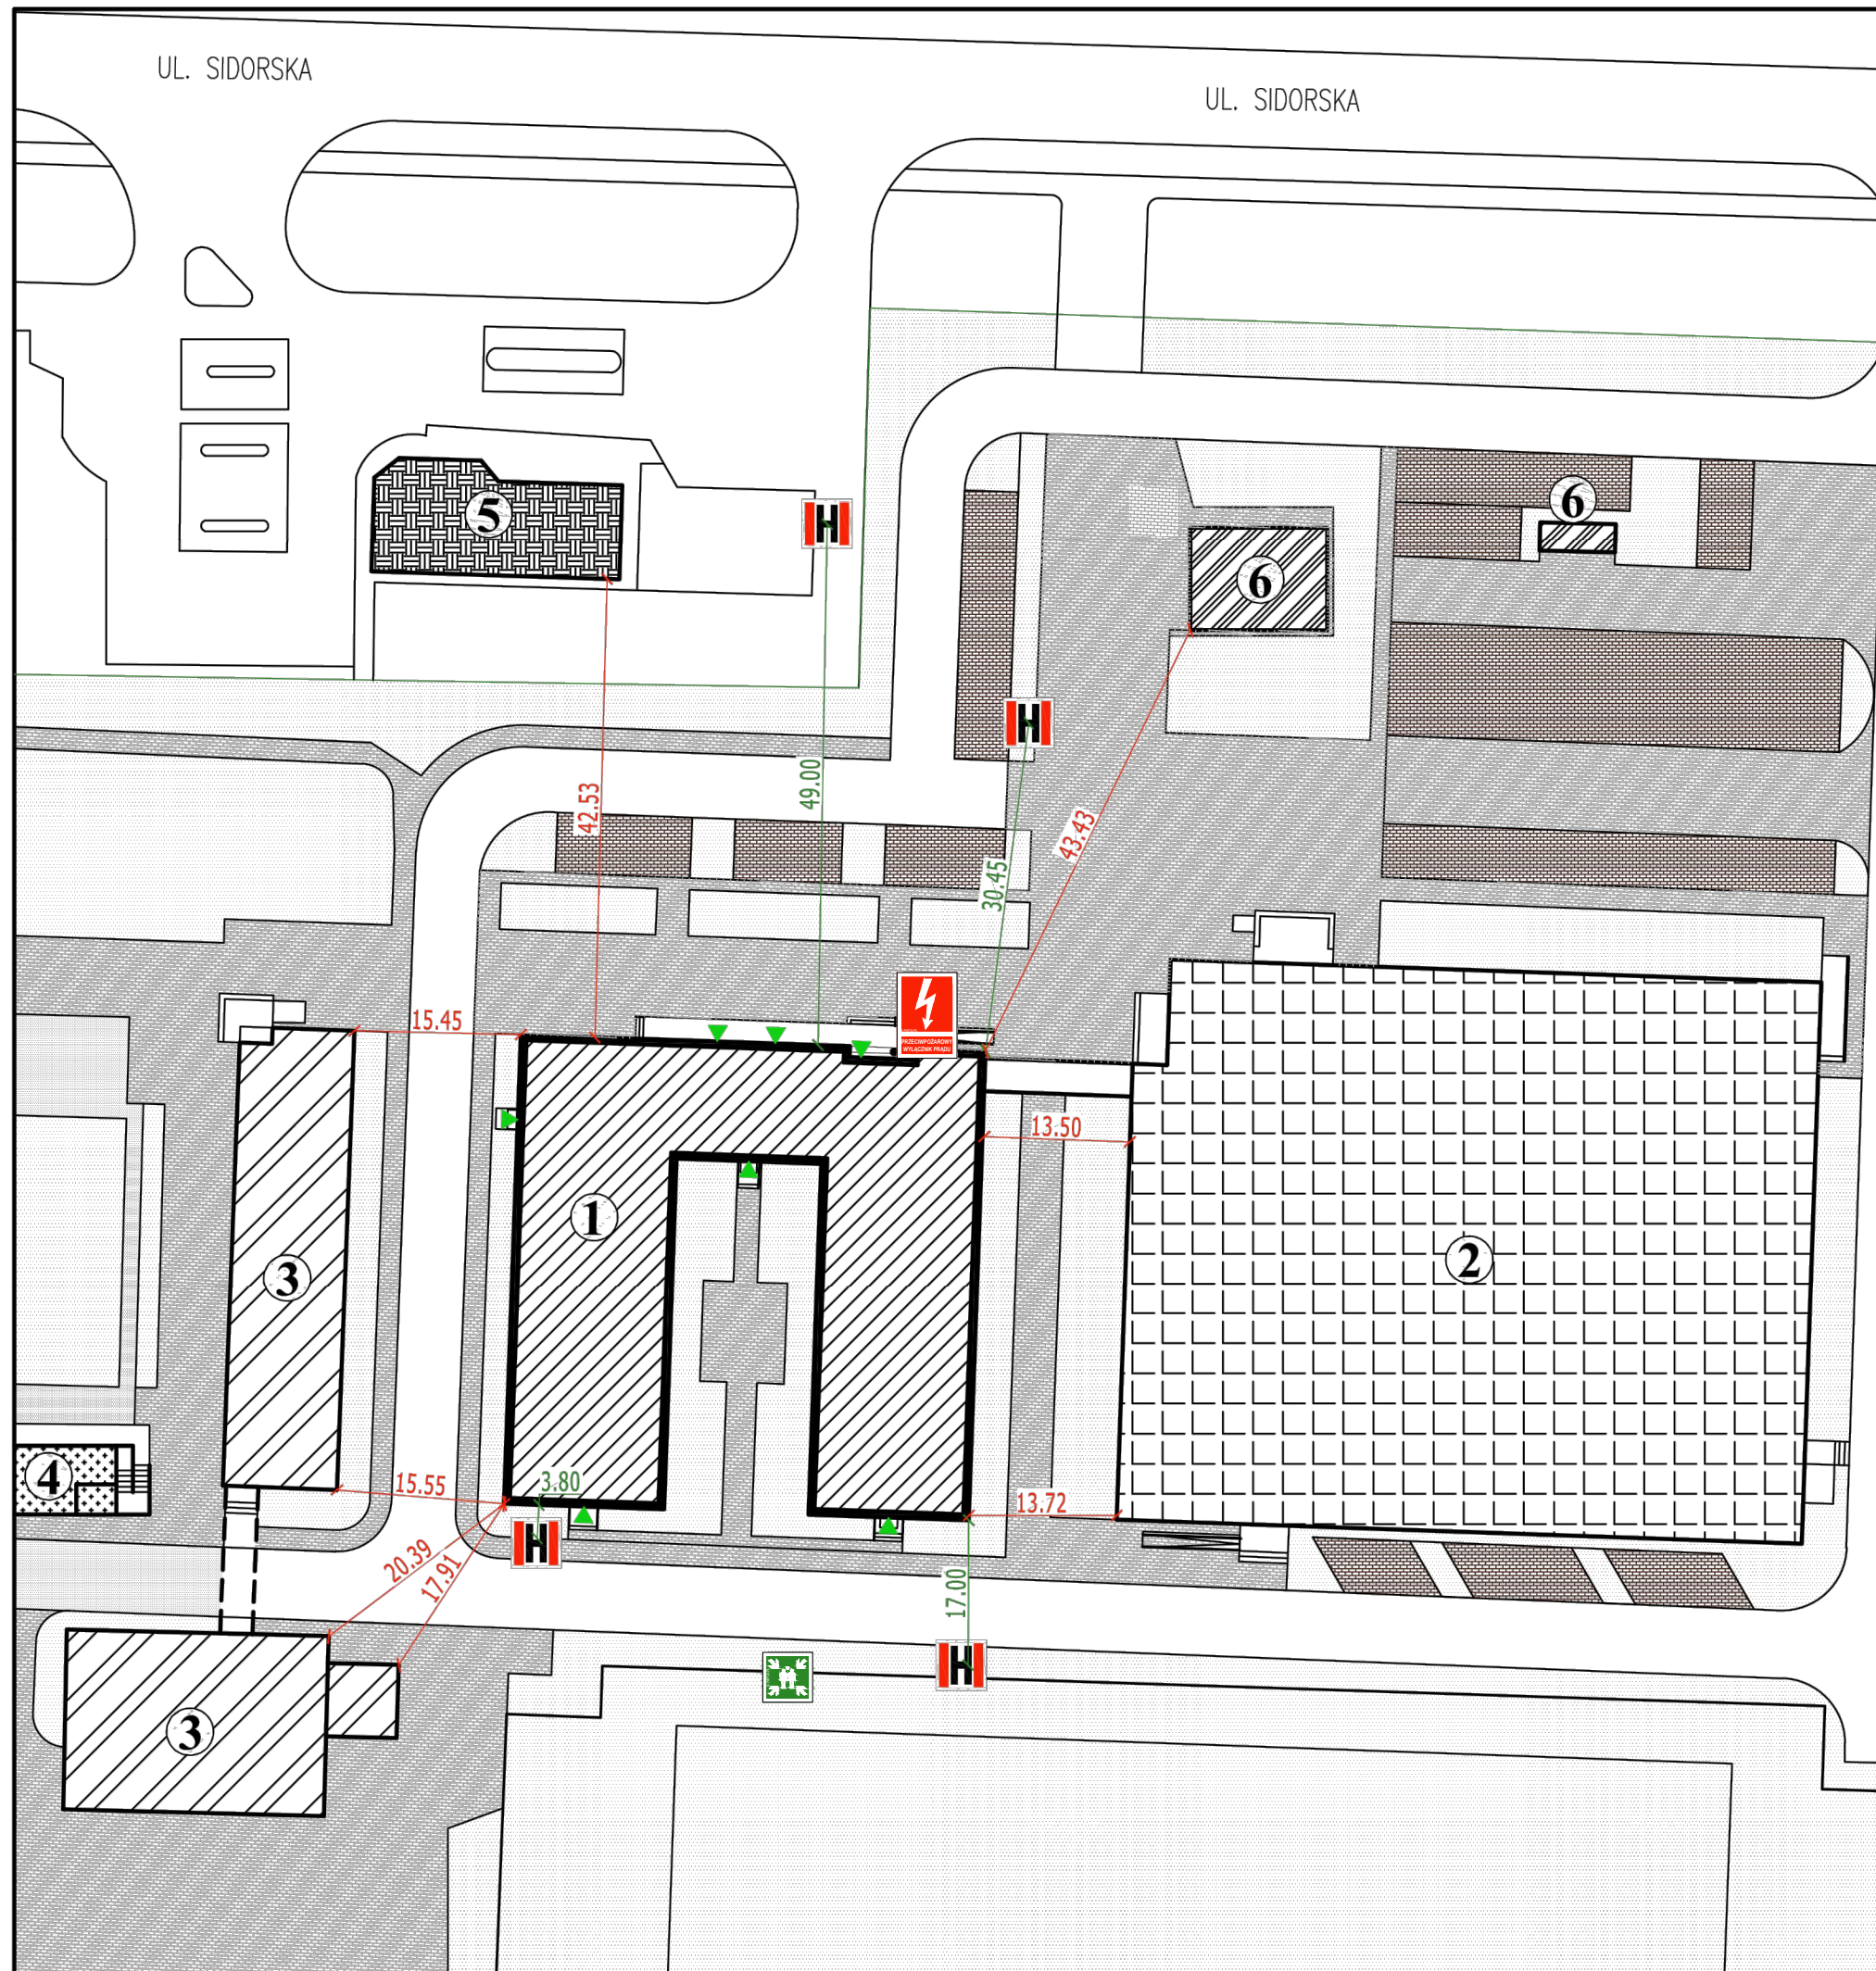

INWESTYCJA:	BUDYNEK USŁUGOWO – PENSJONATOWO – MIESZKALNYM UL. WŁODAWSKA 4A 21–580 WISZNICE	Nr. RYSUNKU	Z1
RYSUNEK:	PLAN SYTUACYJNY	SKALA:	1:650
PROJEKTOWAŁ:	Sebastian Bojarczuk	PODPIS:	
		DATA:	MARZEC 2021

WSZELKIE PRAWA ZASTRZEŻONE
 Opracowanie chronione Prawem Autorskim zgodnie z ustawą z dnia 23 lutego 1994r. o prawie autorskim – Dz.U. nr 24 poz. 83. Wszelkie zmiany, powielanie, udostępnianie osobom trzecim projektu w całości lub fragmentach bez zgody autorów zabronione.