


**Akademia Nauk Stosowanych im.
Jana Pawła II
w Białej Podlaskiej**

PLAN EWAKUACJI

**Laboratorium Regionalnego Centrum Badań środowiska, rolnictwa
i technologii innowacyjnych EKO-ARGO-TECH
Biała Podlaska ul. Sidorska 105**

Piętro 2

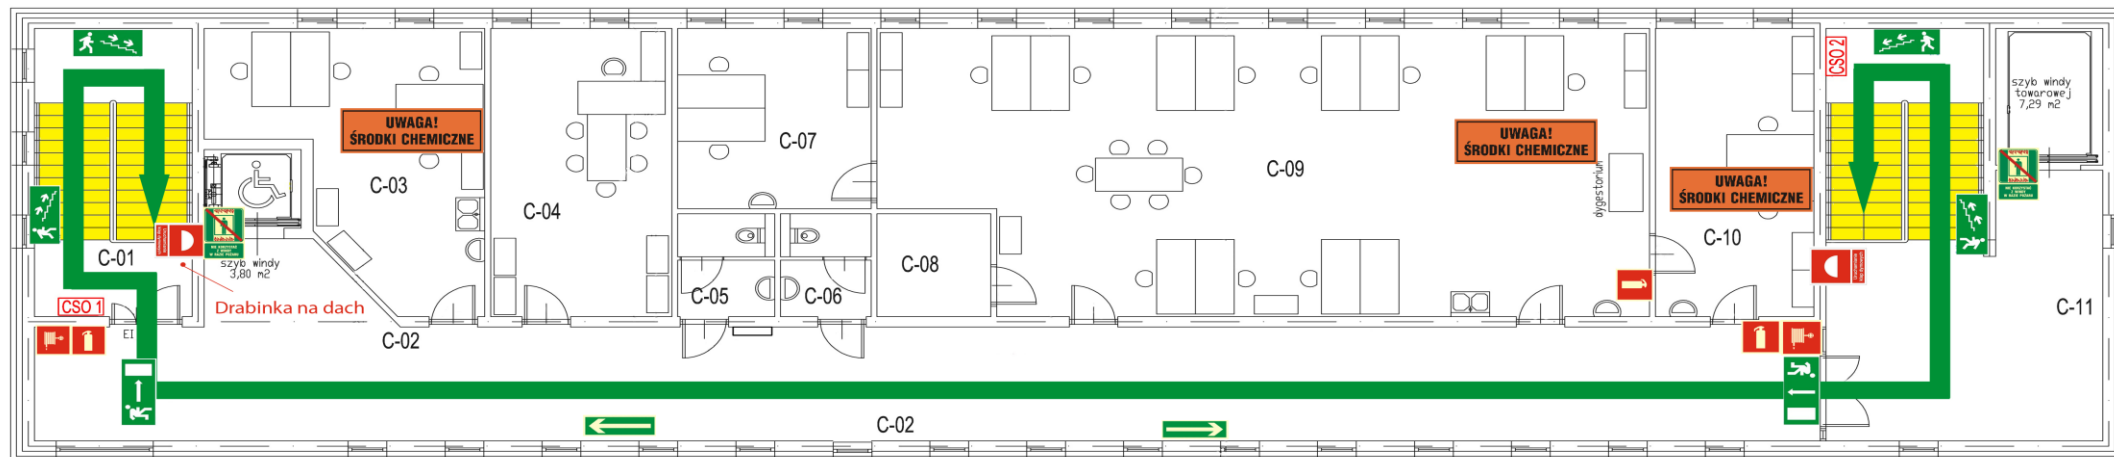


Na miejsce zbiórki po ewakuacji wyznaczono teren przed budynkiem basenu



Miejsce zbiórki po ewakuacji

TELEFONY ALARMOWE

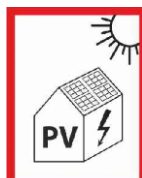

Budynek Posiada Instalację Fotowoltaiczną

Nr pom.	Oz. Drzwi	Nazwa pomieszczenia	Pow. (m ²)
C-01	-	Klatka schodowa (2 podesty i 1 bieg)	17,23
C-02	-	Hol, komunikacja	107,24
C-03	201	Pracownia	28,57
C-04	202	Pokój naukowców	25,90
C-05	203	WC	4,50
C-06	204	WC	4,07

C-07	-	Pracownia spektrometr ICP	16,63
C-08	-	Pracownia pomieszczenie wagowe	5,21
C-09	205-206	Laboratorium chemii	103,83
C-10	207	Zaplecze laboratorium	21,32
C-11	-	Klatka schodowa (2 podesty i 1 bieg)	45,52
Razem			377,03