


Akademia Nauk Stosowanych
im. Jana Pawła II
w Białej Podlaskiej


PLAN EWAKUACJI

Laboratorium Regionalnego Centrum Badań środowiska, rolnictwa
i technologii innowacyjnych EKO-ARGO-TECH
Biała Podlaska ul. Sidorska 105

Parter

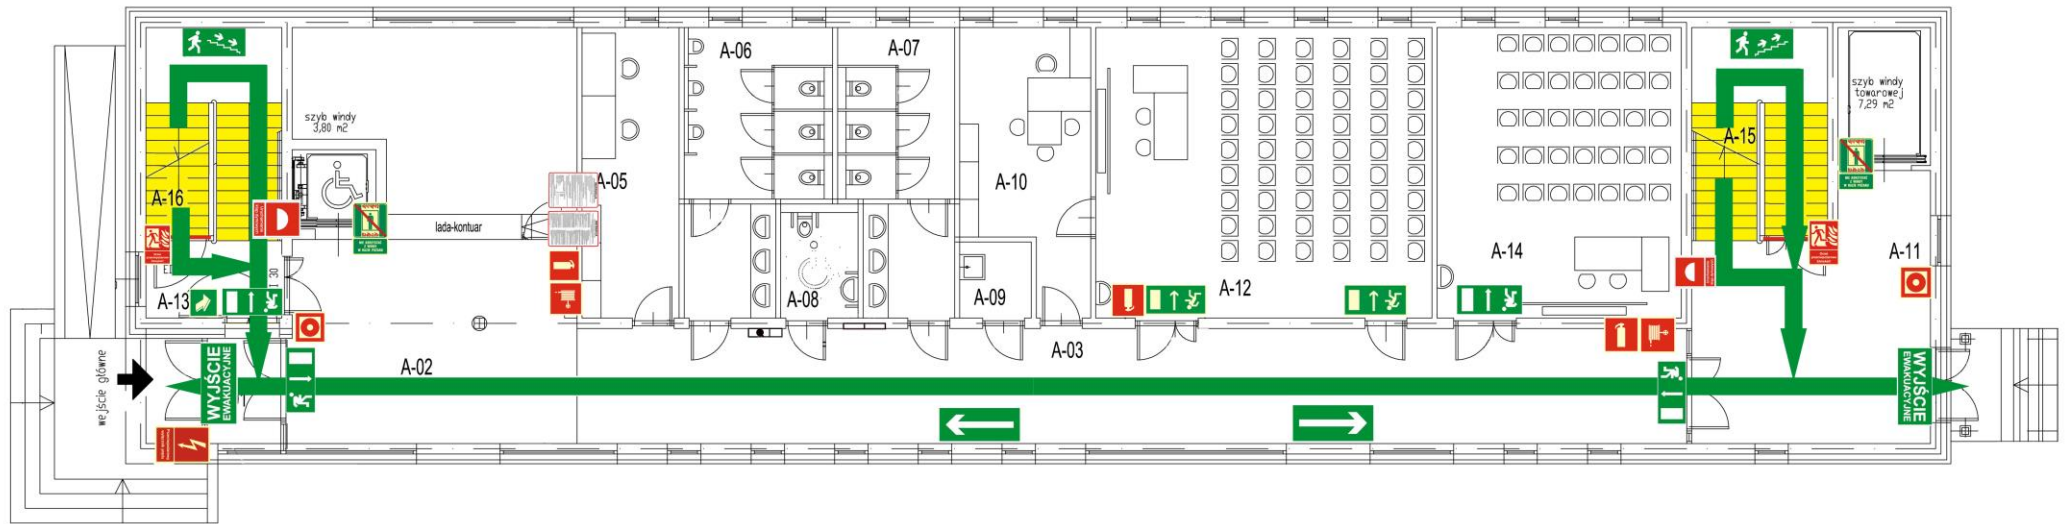

Na miejsce zbiórki po ewakuacji wyznaczono teren przed budynkiem basenu

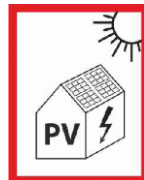

Budynek Posiada Instalacje

Fotowoltaiczną

Nr pom.	Oznaczenie drzwi	Nazwa pomieszczenia	Pow. (m ²)
A-01	-	Przedsiónek	4,58
A-02	-	Hol	32,64
A-03	-	Komunikacja	72,26
A-04	-	Szatnia	28,89
A-05	1	Ochrona	16,12
A-06	2	WC męski	20,54
A-07	4	WC damski	17,46

A-08	3	WC dla osób niepełnosprawnych	5,05
A-09	5	Pomieszczenie porządkowe	2,65
A-10	6	Pomieszczenie przygotowań	17,50
A-11	-	Klatka schodowa (2 podesty i 1 bieg)	42,62
A-12	7	Sala konferencyjna	55,71
A-13	-	Klatka schodowa (2 podesty i 1 bieg)	17,23
A-14	9	Sala konferencyjna	40,40
A-15	-	Zejście do piwnicy (2 podesty i 1 bieg)	4,79
A-16	-	Zejście do piwnicy (2 podesty i 1 bieg)	4,79
Razem			383,23